SIMBOLOGIA DI PIANO PARTICELLARE			
ESISTENTE		TITOLI DI OCCUPAZIONE	
	STRADE PUBBLICHE – ANAS – DEMANIO DELLO STATO RAMO STRADA	Aree private	Aree demaniali
	ACQUE ESENTI DA ESTIMO		SEDE AUTOSTRADA E SUE PERTINENZE
	FERROVIE DELLO STATO – R.F.I. – DEMANIO DELLO STATO RAMO FERROVIE		OCCUPAZIONE TEMPORANEA
	PROPRIETA' AUTOSTRADA ASTI–CUNEO		

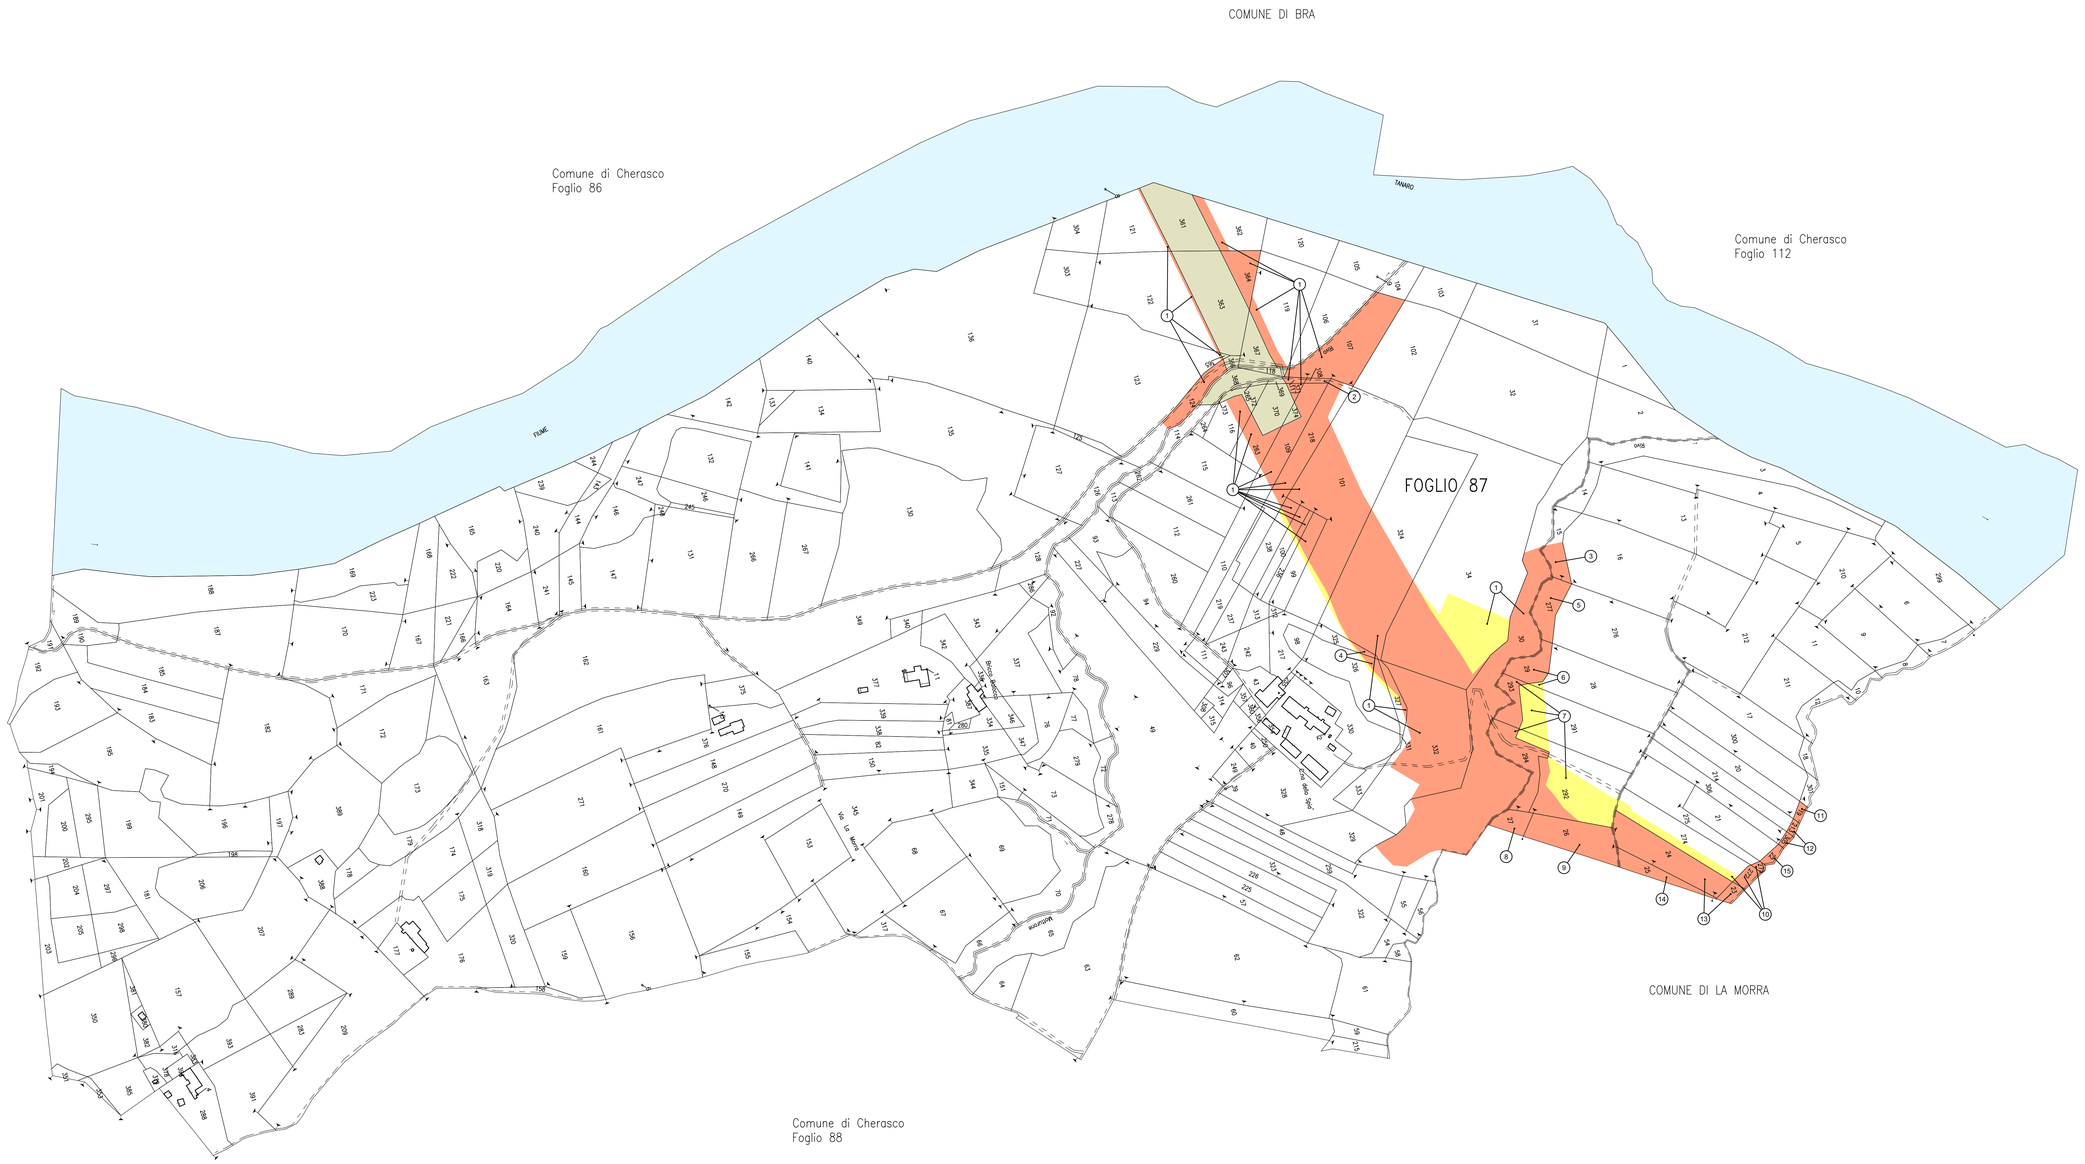

KEYPLAN

Autostrada Asti-Cuneo

TRONCO II A21 (ASTI EST) - A6 (MARENE)
LOTTO 6 RODDI-DIGA ENEL

STRALCIO a
TRA IL LOTTO II.7 E LA PK. 5+000

PROGETTO DEFINITIVO

PIANO PARTICELLARE DI ESPROPRIO

PLANIMETRIA CATASTALE

Comune di Cherasco (CN)

IMPRESA	PROGETTISTA	INTEGRATORE ATTIVITA' SPECIALISTICHE	COMMITTENTE
ITINERA	PROGER	Dott. Ing. Salvatore Squazzo Albo degli ingegneri provincia di Salerno n. 5031 PROGER	Autostrada Asti-Cuneo S.p.A. Direzione e Coordinamento: SALT, p.A. (Gruppo ASTM) Via XX Settembre, 98/E 00187 Roma

REV.	DATA	DESCRIZIONE	REDATTO	CONTR.	APPROV.	RIESAME	DATA	SCALA
A	06–2021	EMISSIONE	Ing. Cassani	Ing. Di Prete	Ing. Squazzo	Ing. Squazzo	MAGGIO 2023	1:2.000
B	05–2023	Revisione per ottemperanza DEC-VIA n. 194/23 e voto CSLP n. 52/2022	Geom. Benna	Ing. Martucelli	Ing. Squazzo	Ing. Squazzo	N. PROGR.	01.05.01

CODIFICA

PROGETTO	LIV	DOCUMENTO	REV
P017	D	ESP PL 001	B

WBS: A33126A000

CUP: G31B20001080005

RESPONSABILE DEL PROCEDIMENTO	VISTO DELLA COMMITTENTE

Il presente documento non potrà essere copiato, riprodotto o altrimenti pubblicato, in tutto od in parte, senza il consenso scritto dell' Autostrada ASTI – CUNEO S.p.A. Ogni ufficio non autorizzato sarà perseguito a norma di legge.

This document may not be copied, reproduced or published, either in part or in its entirety, without the written permission of Autostrada Asti – Cuneo S.p.A. Unauthorised use will be prosecuted by law.

MOD–COP_vev.0 Rif. IST–01.1–01